


Situation existante

épaisseur des murs à vérifier

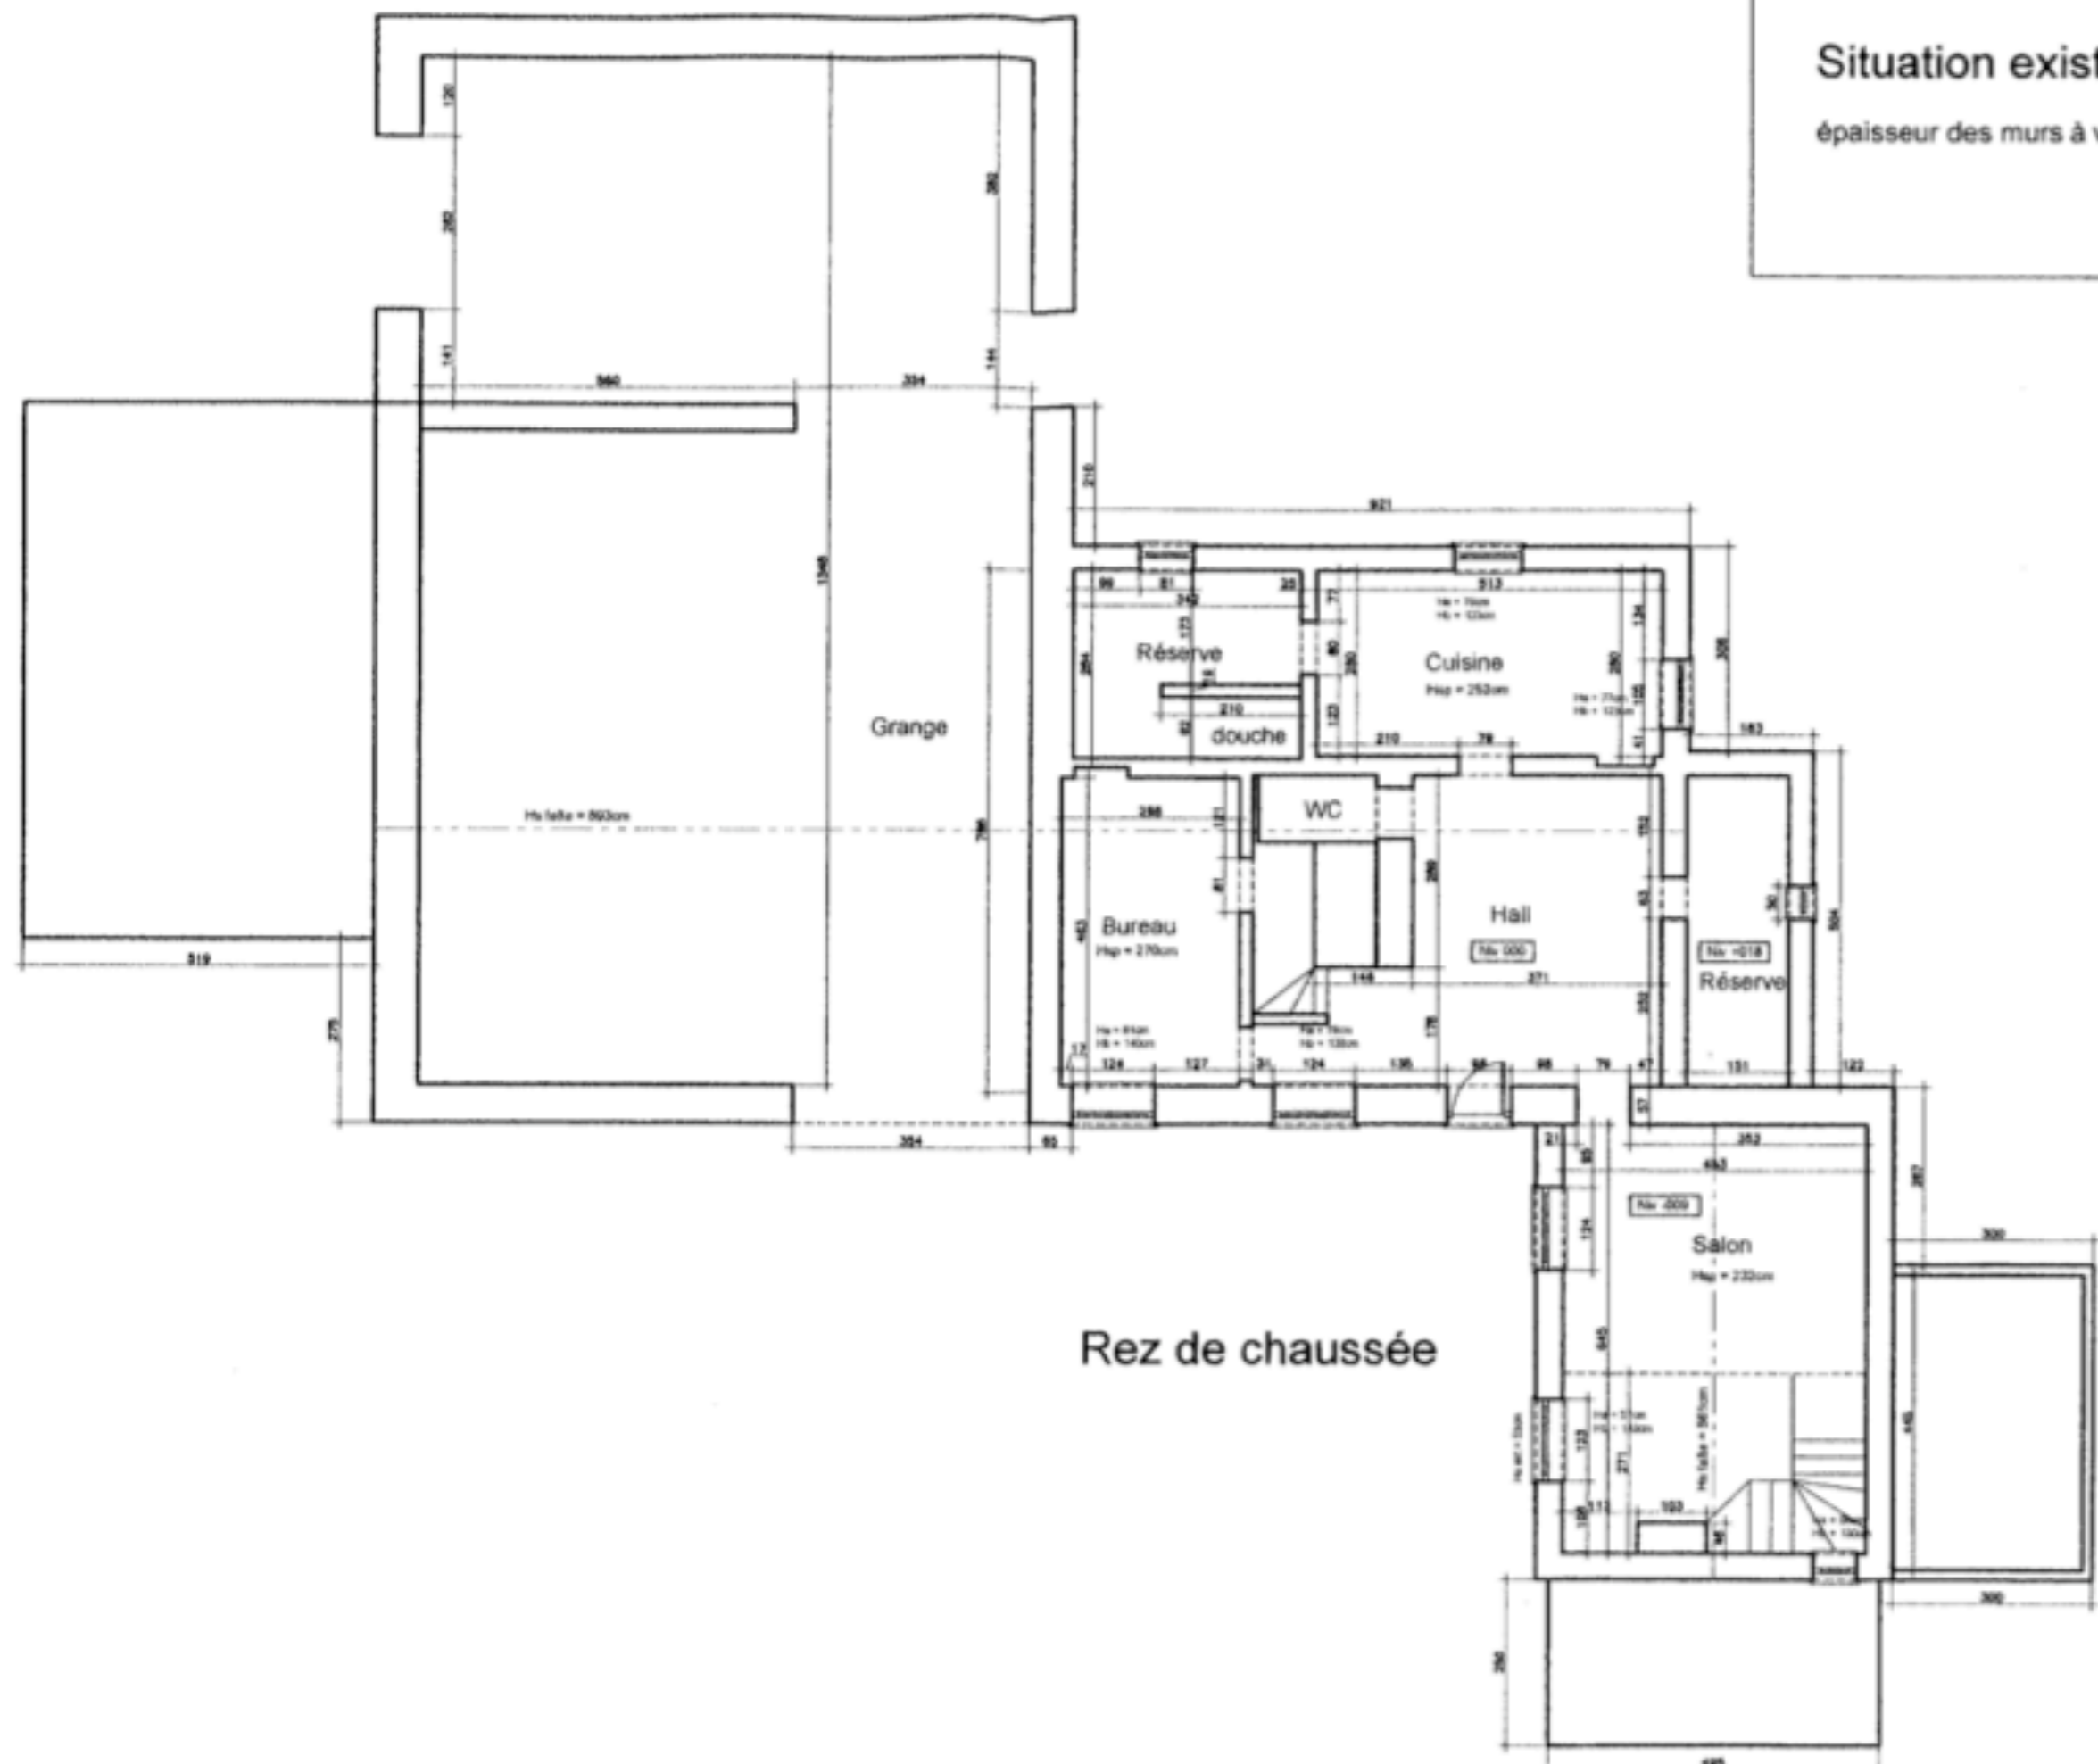

Rez de chaussée

Situation existante

épaisseur des murs à vérifier

