



Front facade (S-E)

NB il y a plusieurs projets : l'entrée fermée des machines
puis nous avons décidé de faire l'entrée à droite avec une
sas devant - qui n'est pas encore dessinée.

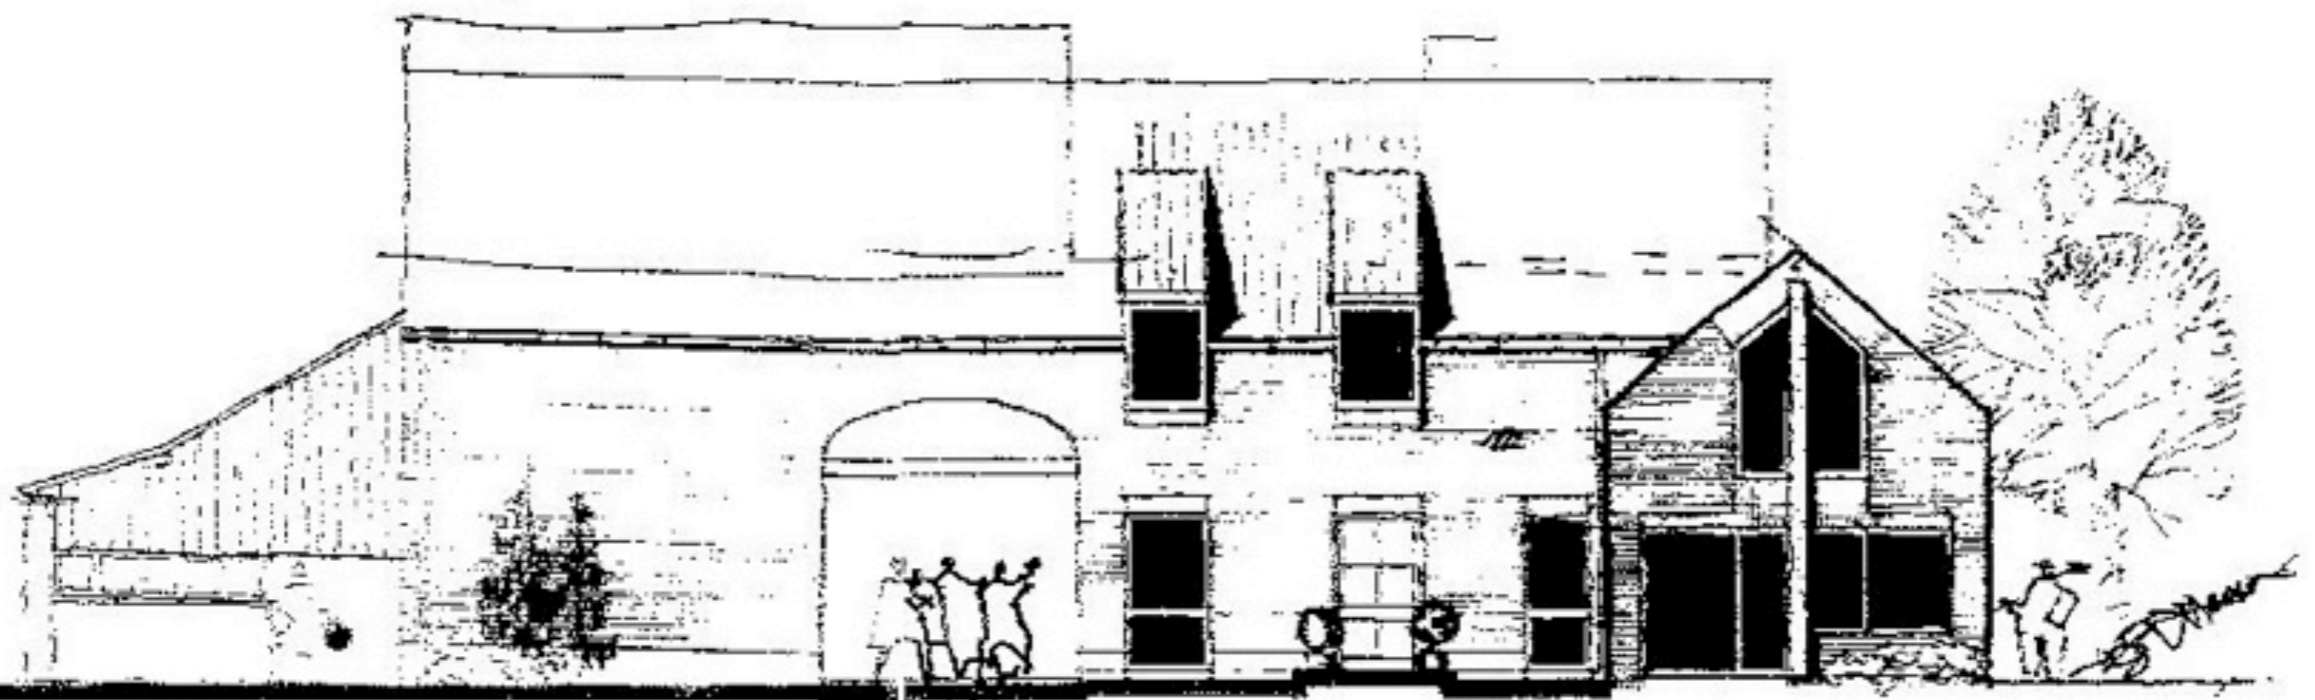


Entrée


Facade living (S-W)

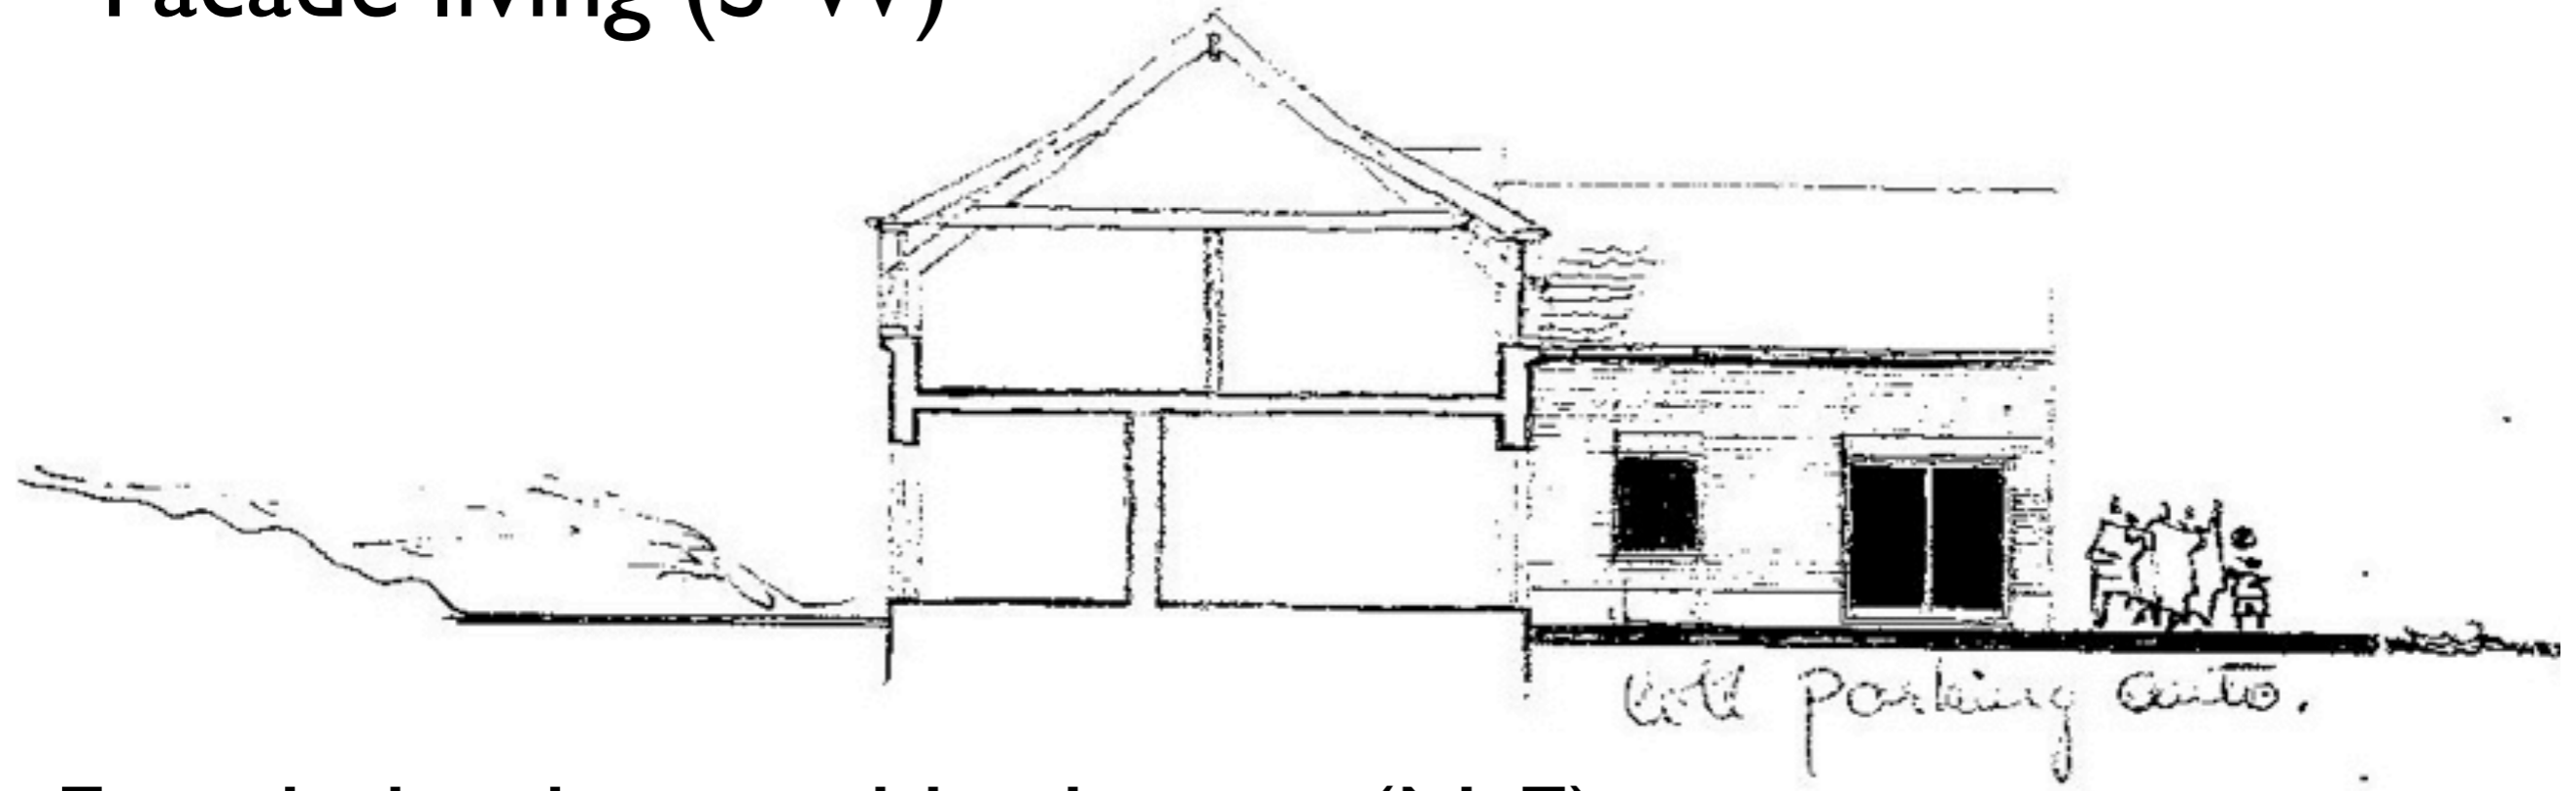

Facade kitchen and bedroom (N-E)

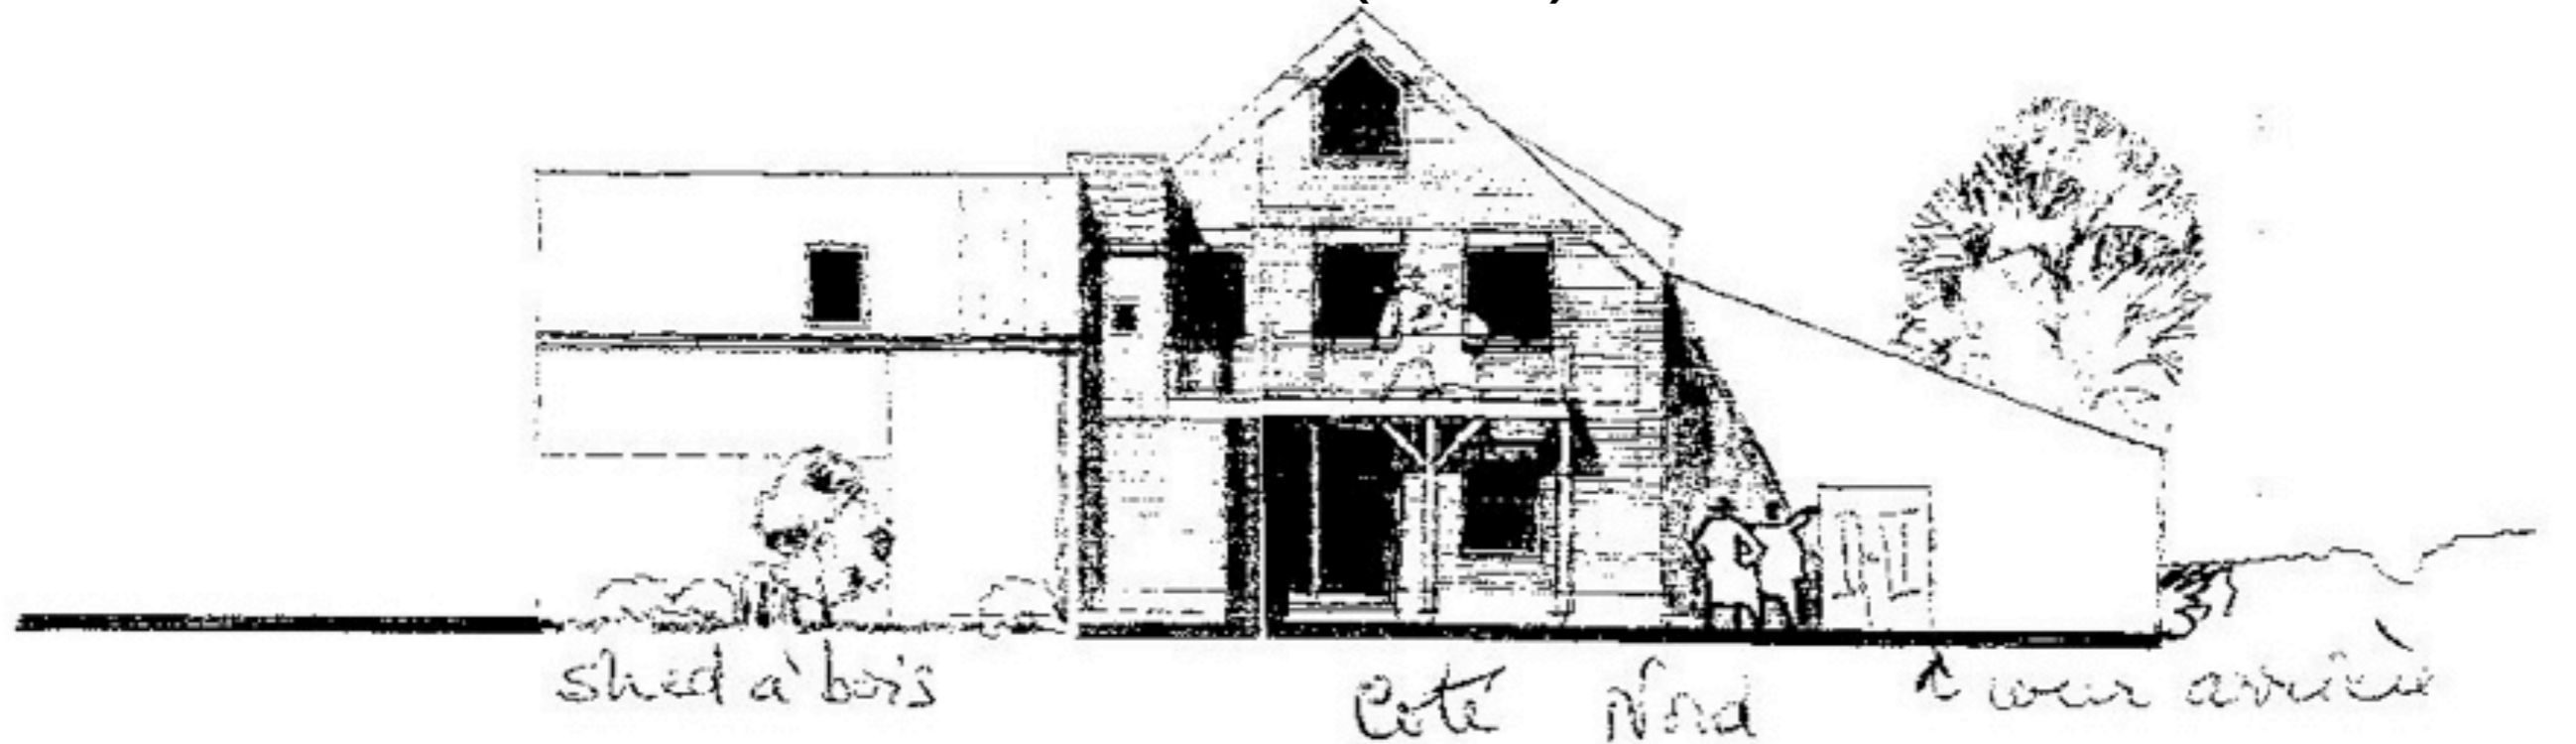


Ground floor

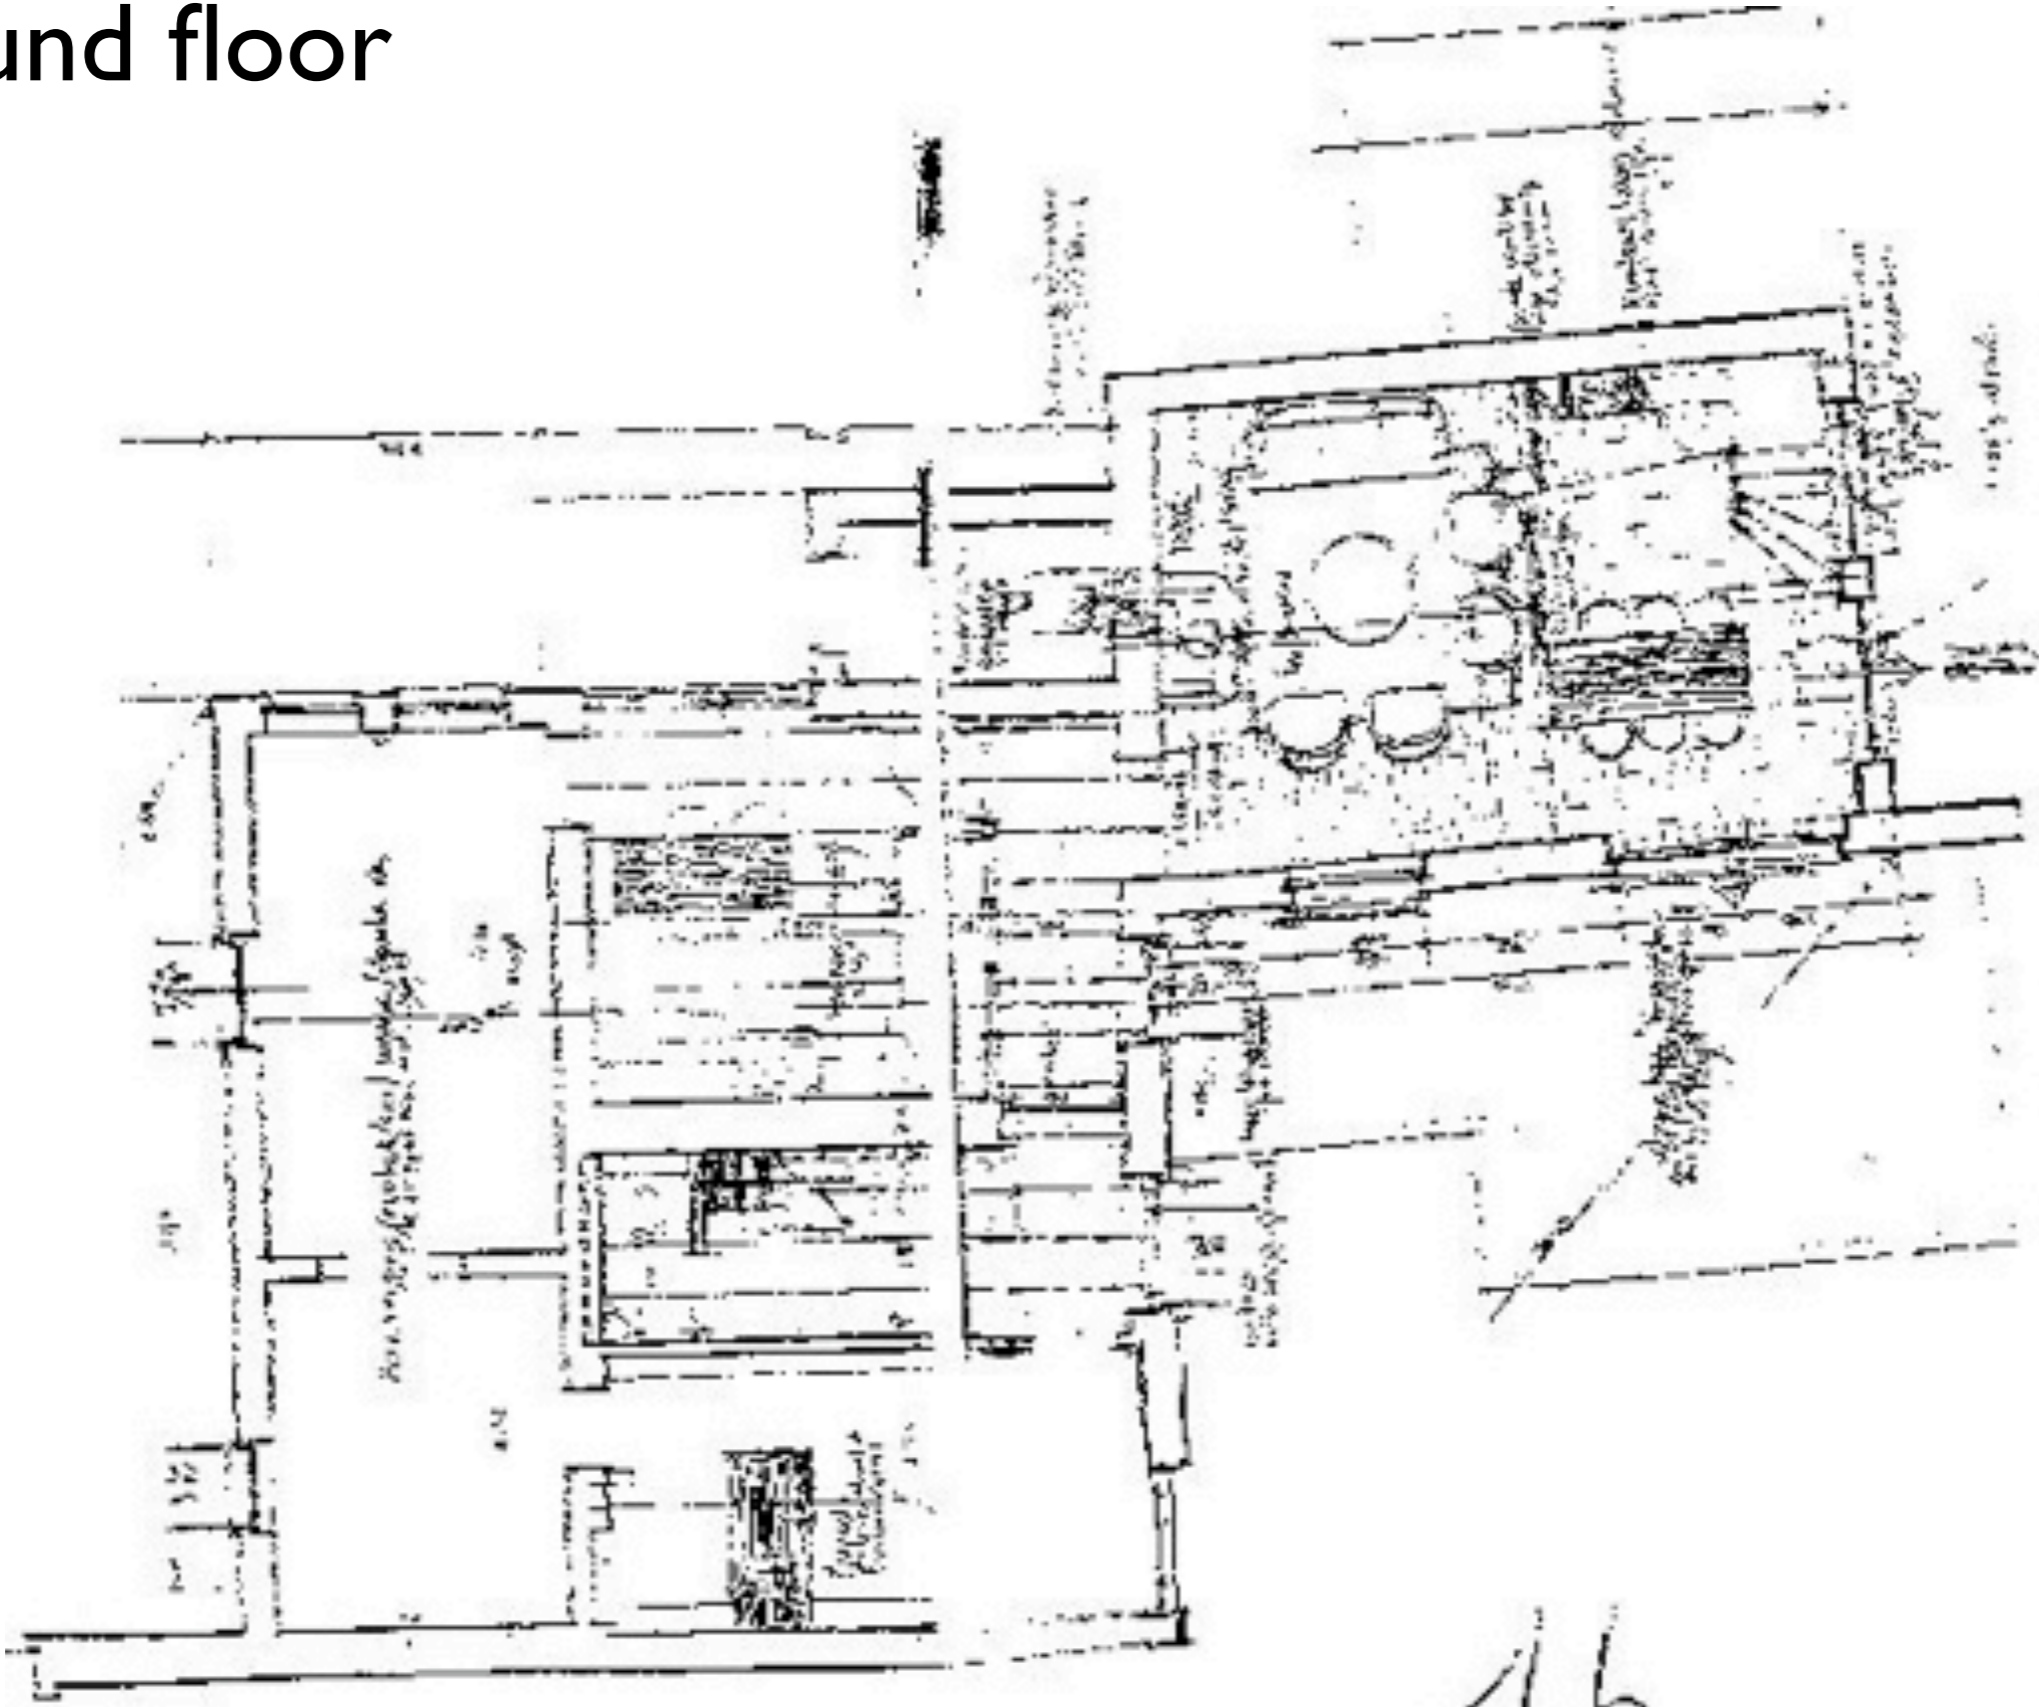

1a

1b
plan réduit à 25%

Ground floor 1a

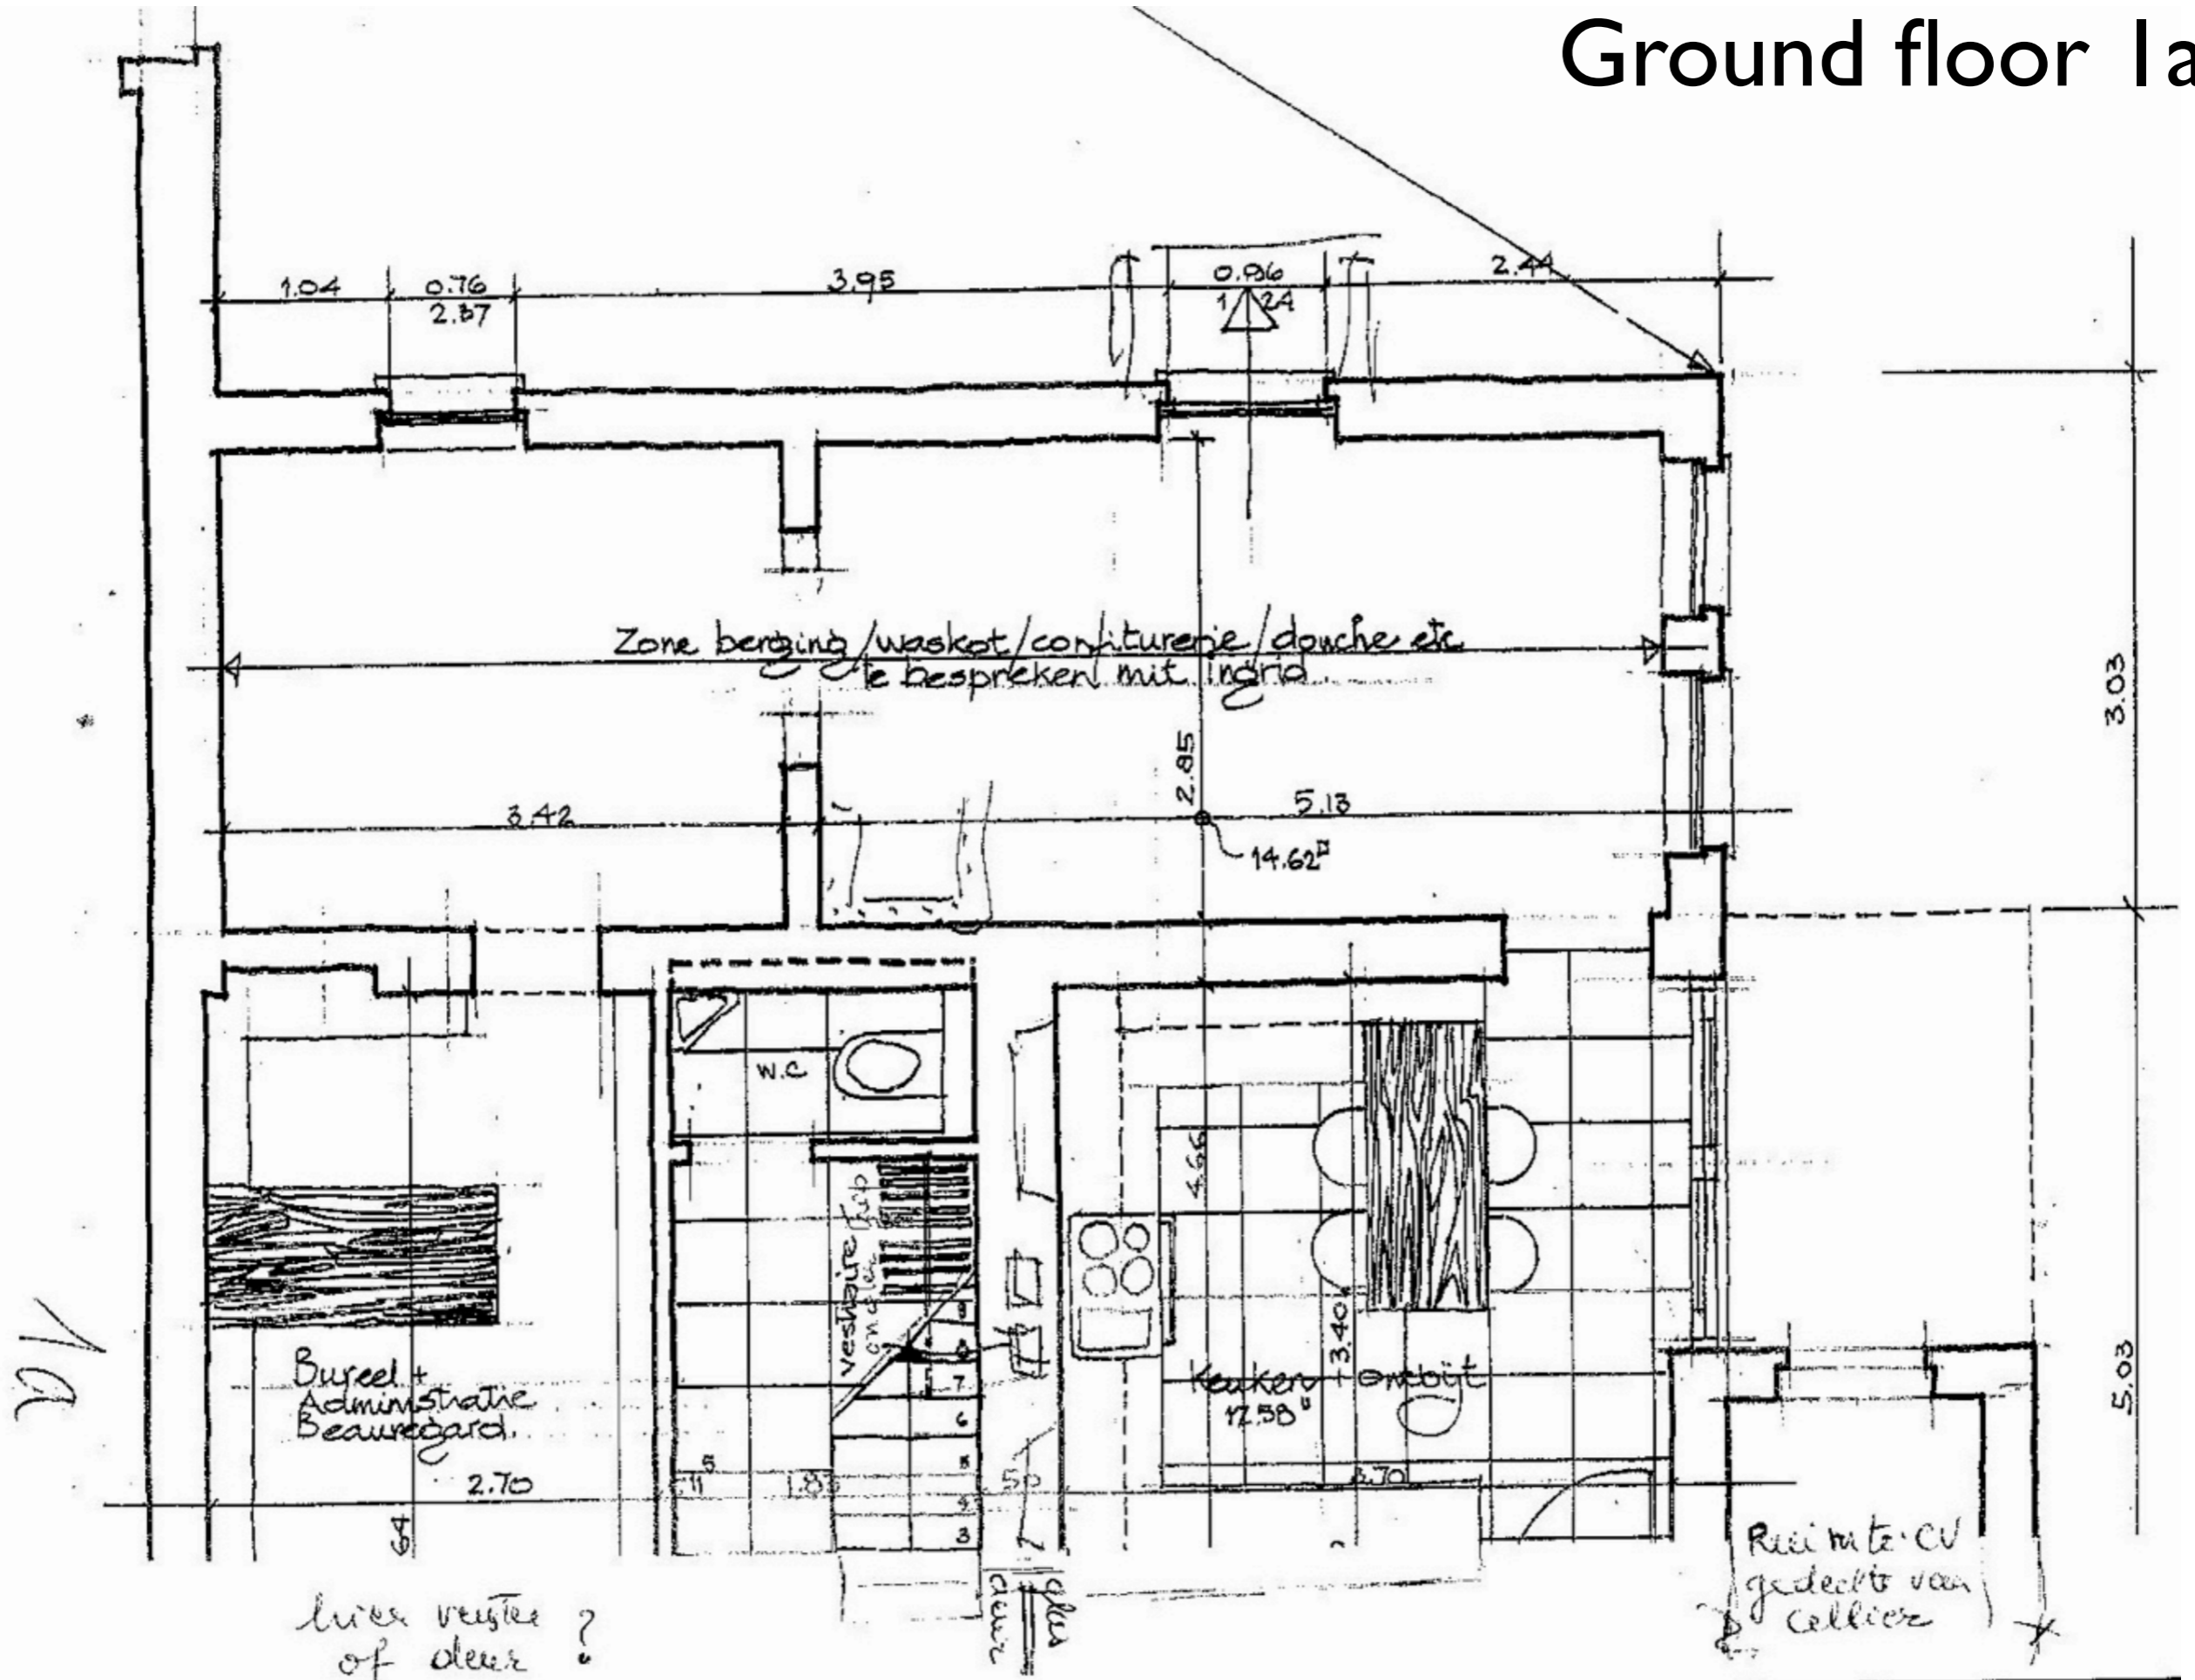

Sanitair

Volledig nieuwe installatie voor warm en koud water
geen toestellen voorzien

CV

Installatie voorzien met de nodige radiatoren voor de hele
woning met doorstromer op gas met keuring

Opmerking

Alle werken worden uitgevoerd volgens goedgekeurd plan van de
klant en diende ook als basis voor opmaak van prijsofferte

Nota

de uitbreiding van het archief in de zolderruimte boven het 1 en 2
gedeelte hangar is niet in deze prijsofferte voorzien
Deze is evenwel zonder grotz ingrepen uitvoerbaar, ook zonder
verlies voor het bedrijf